
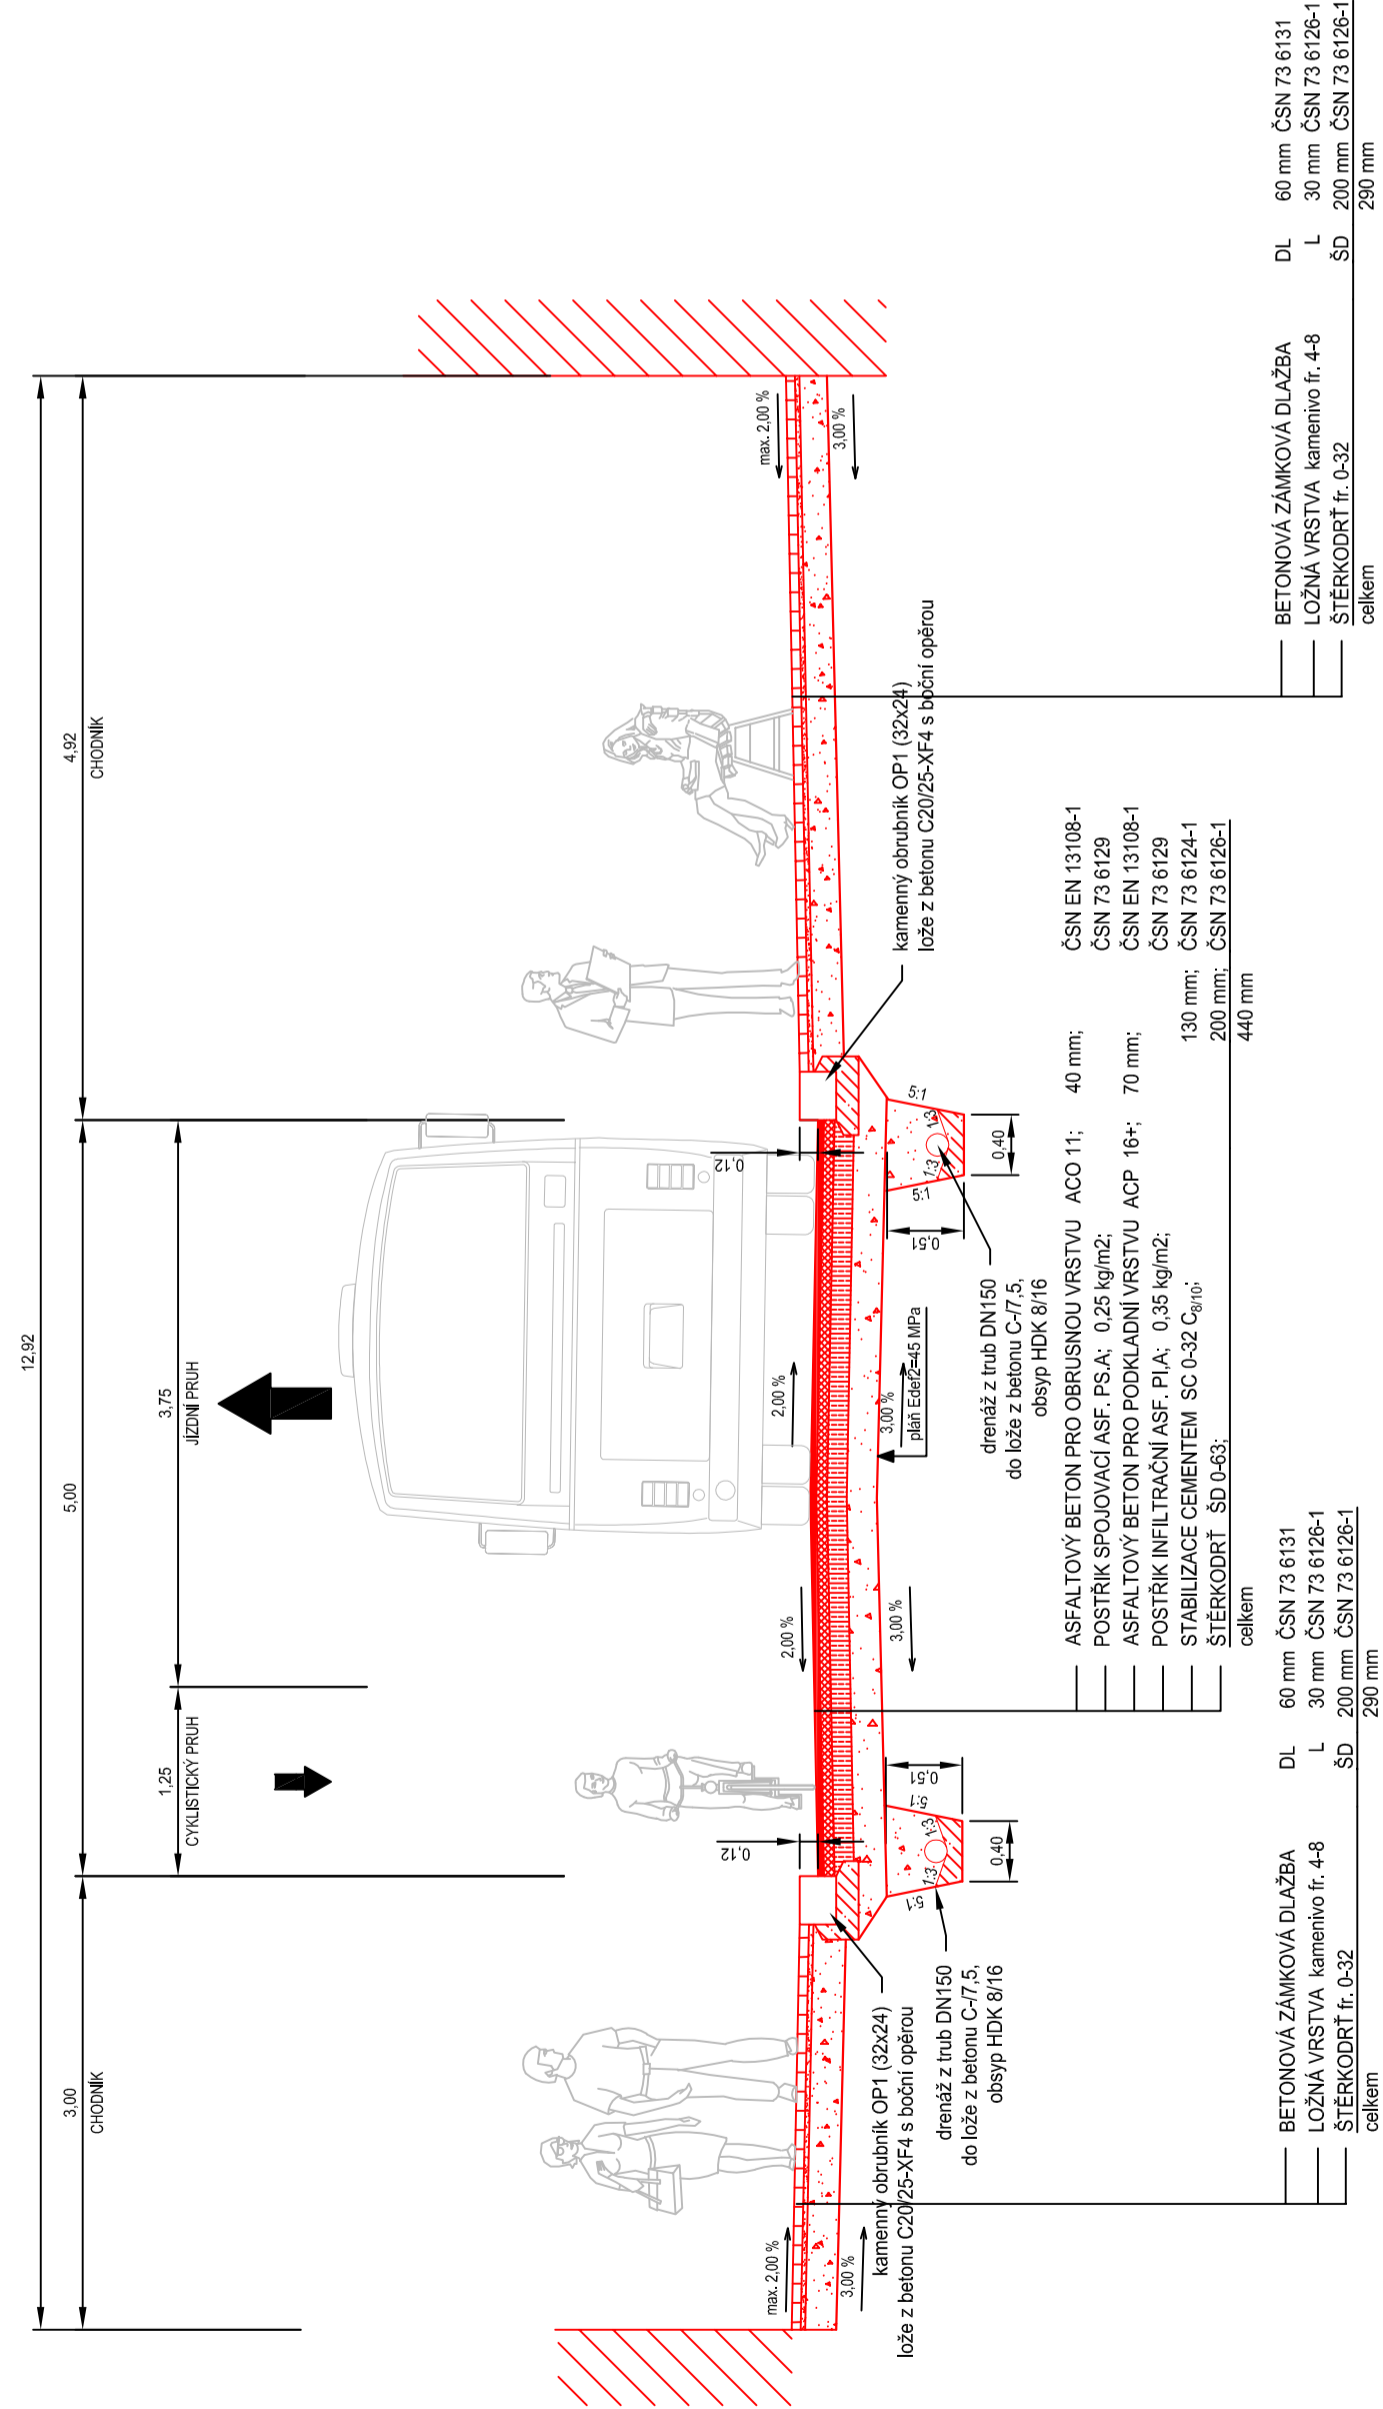


VZOROVÝ PŘÍČNÝ ŘEZ – km 0,500 00
v místě autobusové zastávky

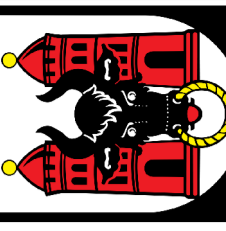


28th Middle European Project Seminar
MEPS 2017 PŘEROV
 04.06.2017 - 09.06.2017

VYPRACOVALI
 Laura Enjuanes, Jan Gallia, Дмитрий Кожин, Krisztián Király, Karolína Moudrá, Nándor Nagy

NÁZEV ÚLOHY
 Alternativní uspořádání uličního prostoru ulice Čechova s cílem omezit automobilovou dopravu (s prioritou chodců a MHD)

DATUM
 09.06.2017
 MĚŘÍTKO
 1:50

NÁZEV PŘÍLOHY
 Vzorový příčný řez - km 0,500 00 v místě autobusové zastávky
 ČÍSLO PŘÍLOHY
 3.2.